

PŘEDPOKLÁDANÝ ZÁBOR ZPF	
obz.	popis
[Light Red]	zemědělská půda s třídou ochrany II
[Light Orange]	zemědělská půda s třídou ochrany III
[Light Green]	zemědělská půda s třídou ochrany V

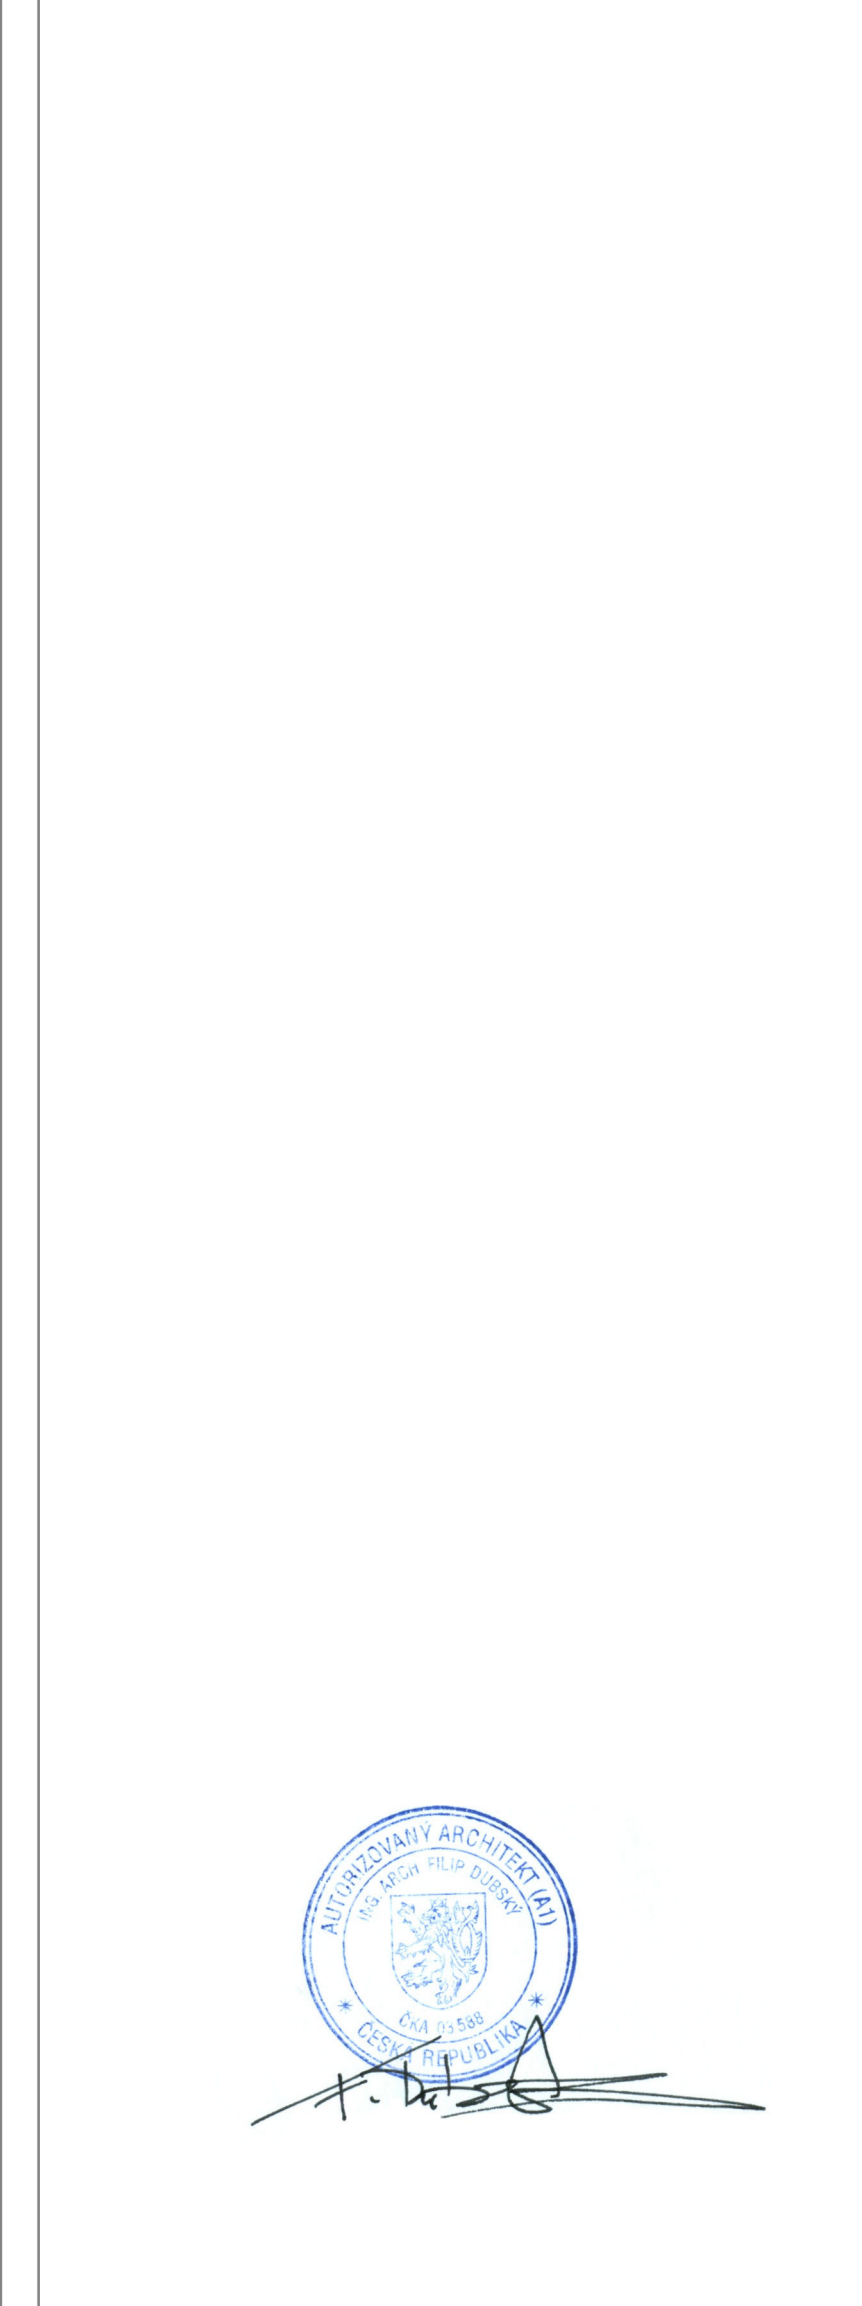
STAVBY A ZAŘÍZENÍ PRO OPTIMALIZACI VODNÍHO REŽIMU	
obz.	popis
[Blue Line]	hlavní odvodňovací zařízení
[Light Blue Line]	plošné odvodnění
[Blue Line]	vodní tok
[Blue Area]	vodní plocha

ROZLOŽENÍ BPEJ VE SPRÁVNÍM ÚZEMÍ OBCE	
obz.	popis
[Light Red]	rozložení zemědělské půdy s třídou ochrany I
[Light Orange]	rozložení zemědělské půdy s třídou ochrany II
[Black Line]	hranice BPEJ

ZÁKLADNÍ ČLENĚNÍ	
obz.	popis
[Black Line]	hranice správního území obce
[Black Line]	zastavěné území
[Red Line]	zastavitelná plocha
[Green Line]	plocha změn v krajině
[Blue Line]	plocha přestavby



**ZÁZNAM O ÚČINNOSTI**  
 vydávající správní orgán: Zastupitelstvo obce Zhoř  
 datum nabytí účinnosti: 1.4.2019  
 pořizovatel: Městský úřad Milevsko  
 oprávněná osoba pořizovatele: Jana Nečasová, DiS.

ÚZEMNÍ PLÁN ZHOŘ  
 7/A VÝKRES PŘEDPOKLÁDANÝCH ZÁBORŮ PŮDNÍHO FONDU

ZHOTOVITEL  
 STUDIO Ing. Lenka Šimová  
 NOLIMAT Ing. arch. Filip Dušek

MĚŘÍTKO  
 1:5 000