


SITUAČNÍ VÝKRES M 1:20 000

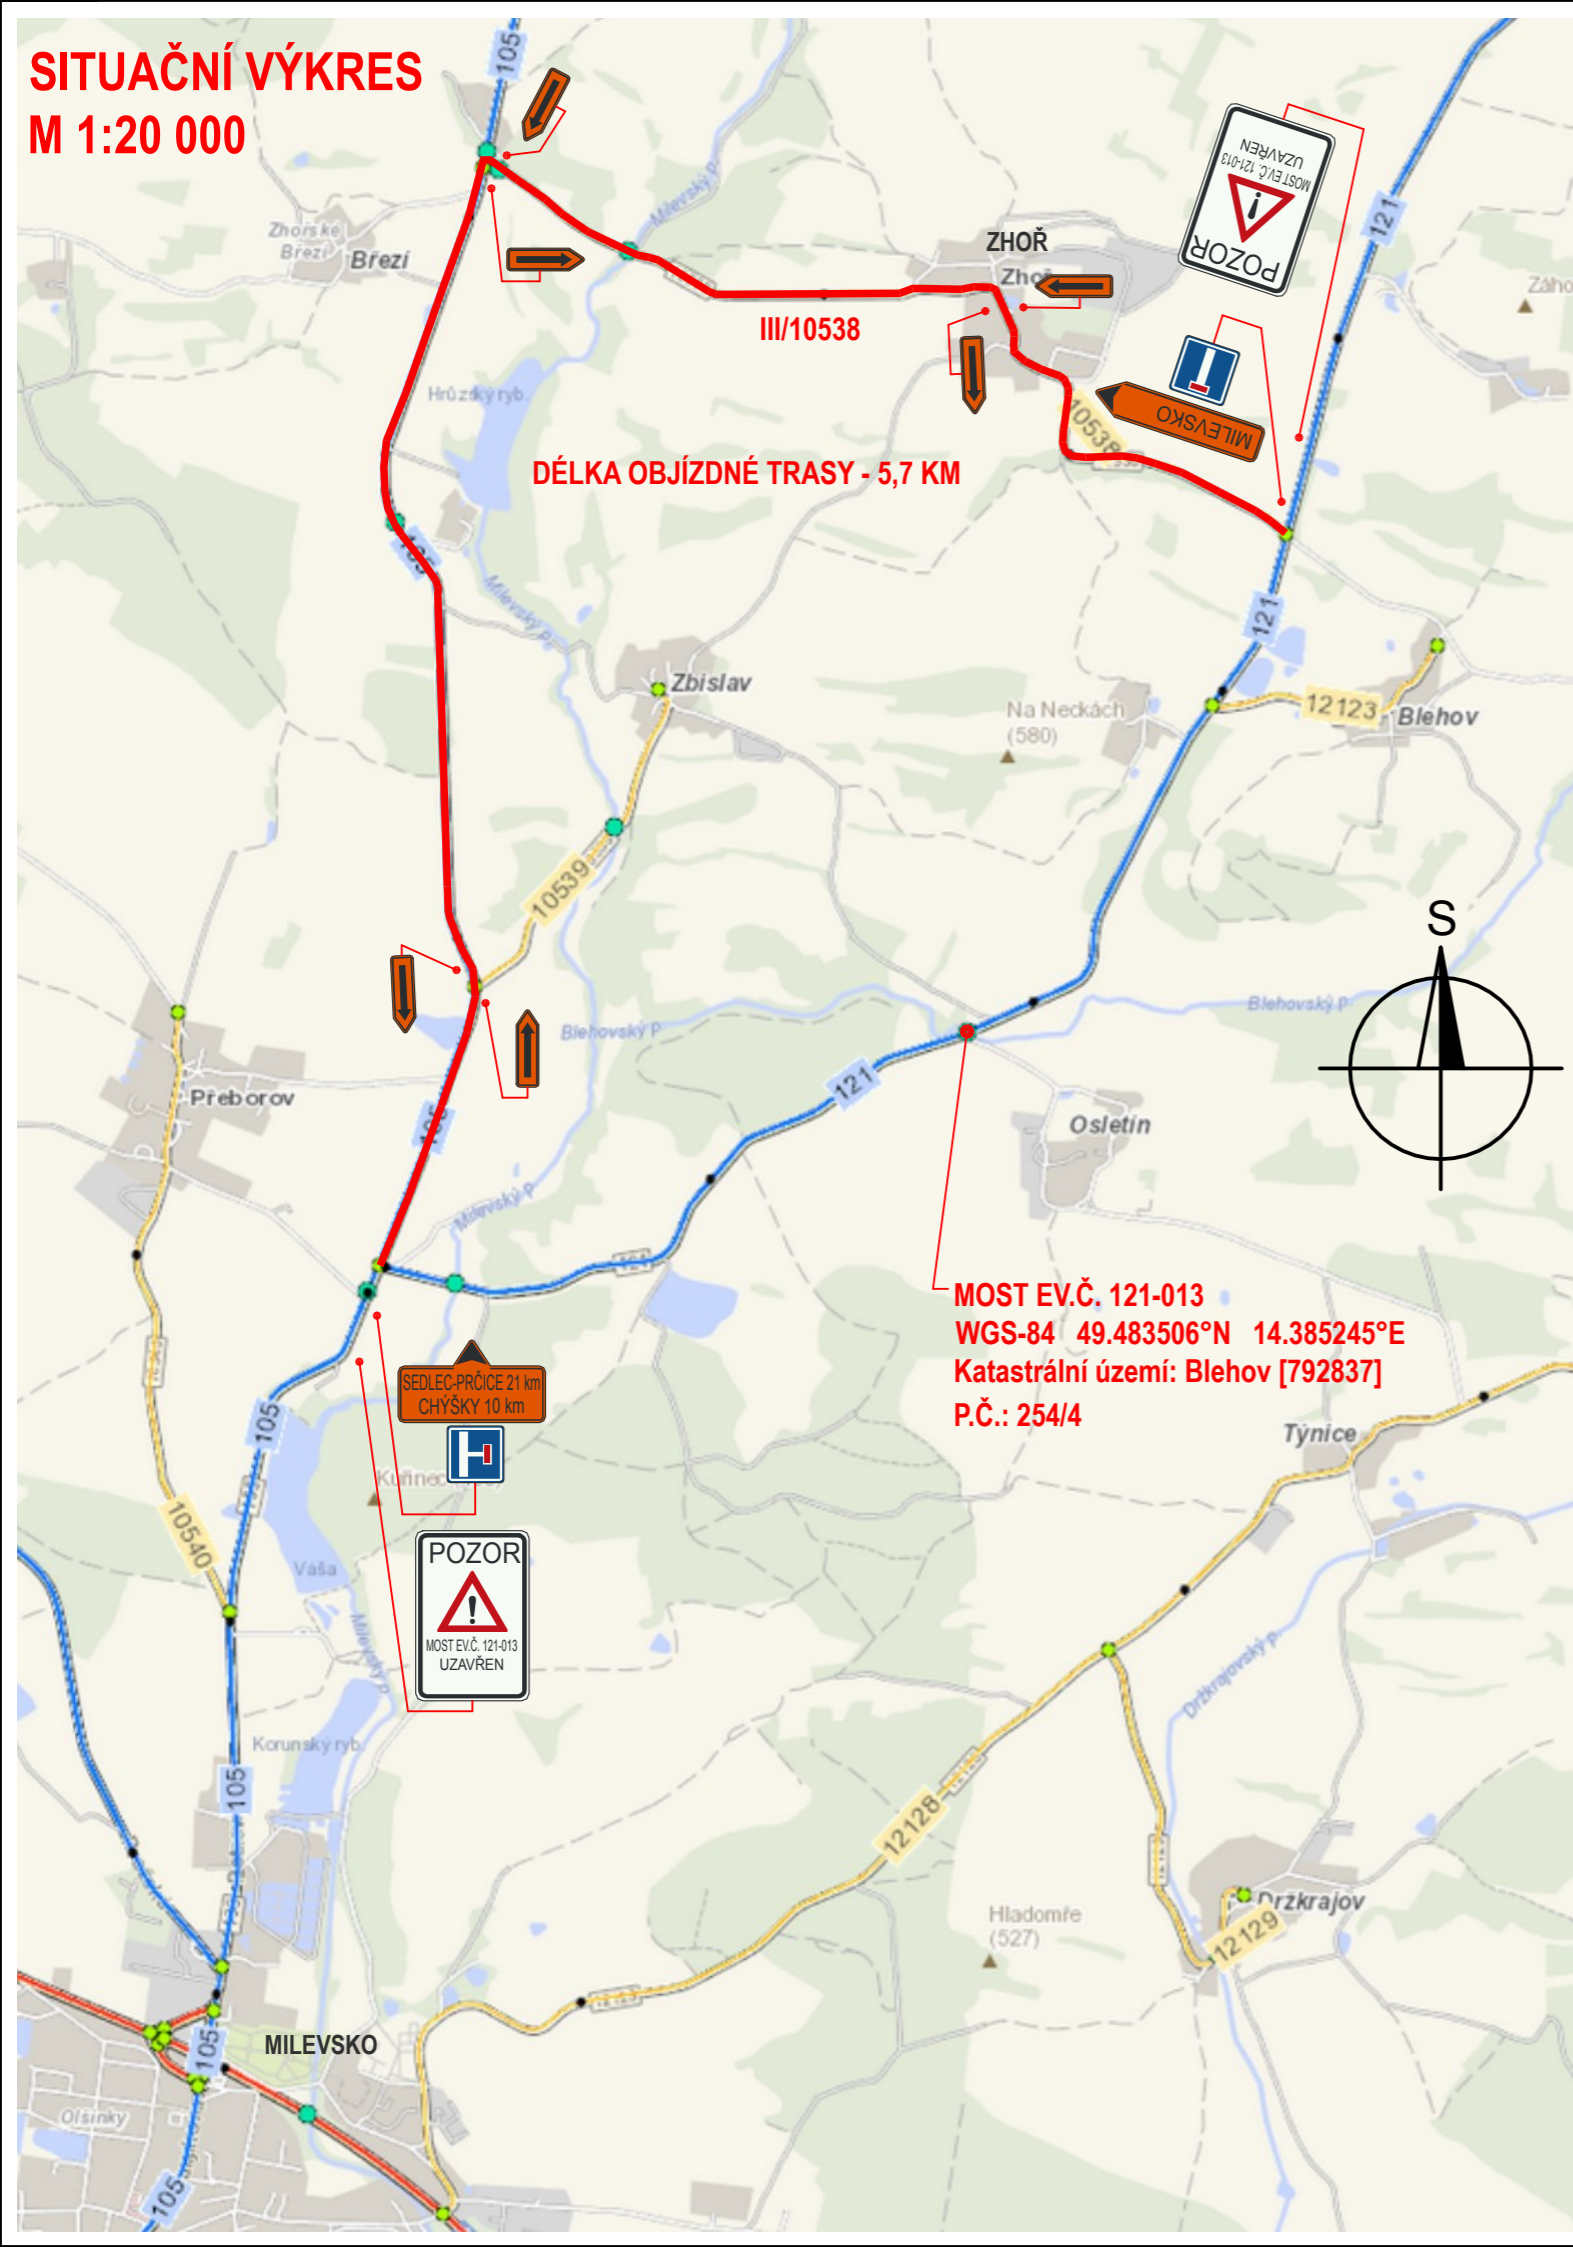

D

DSP+ZDS/PDPS

OBJEDNATEL



Správa a údržba silnic Jihočeského kraje
příspěvková organizace
Nemanická 2133/10, 370 10 České Budějovice

GENERÁLNÍ PROJEKTANT



Linio Plan, s.r.o.

Sochorova 23, 616 00 Brno

HLAVNÍ INŽENÝR PROJEKTU

ING. MARTIN VACEK

Vacek

ČÍSLO ZAKÁZKY L-21-014-000

ATELIER M

ZODPOVĚDNÝ PROJEKTANT

ING. TOMÁŠ JAKL

Jakl

PROJEKTANT SO

VYPRACOVAL

ING. MILAN JANÍČEK

Janíček

Linio Plan, s.r.o.
Sochorova 23, 616 00 Brno

KONTROLOVAL

ING. MARTIN VACEK

Vacek

KRAJ
JIHOČESKÝ

OKRES
PÍSEK

MÚ/ÓU
ZHOŘ

AKCE

Most ev. č. 121-013 u Osletína

DATUM

10/2021

FORMÁT

2xA4

MĚŘITKO

1:20 000

ČÁST

D - DOKUMENTACE OBJEKTŮ

STUPEŇ

DSP+ZDS/PDPS

PŘÍLOHA

(SO 181 - DOPRAVNÍ OPATŘENÍ)

ČÍSLO SOUPRAVY

ČÍS. PŘÍLOHY

SITUACE OBJÍZDNÉ TRASY - MÍSTNÍ DOPRAVA

2