

parc.č. 1066/3

24-08-2023
POLICIE ČR - KRÁSKOVÉ
480


parc.č. 1111

ELEKTROSTAV
STRAKONICE S.R.O.
Předměstí 283, Strakonice
IČ: 253 383 321 225
DIČ CZ247238034

LEGENDA

LEGENDA EL. VEDENI

1	11KV / 4x50mm
2	11KV / 4x25mm
3	11KV / 4x50mm
4	11KV / 4x25mm
5	11KV / 4x25mm
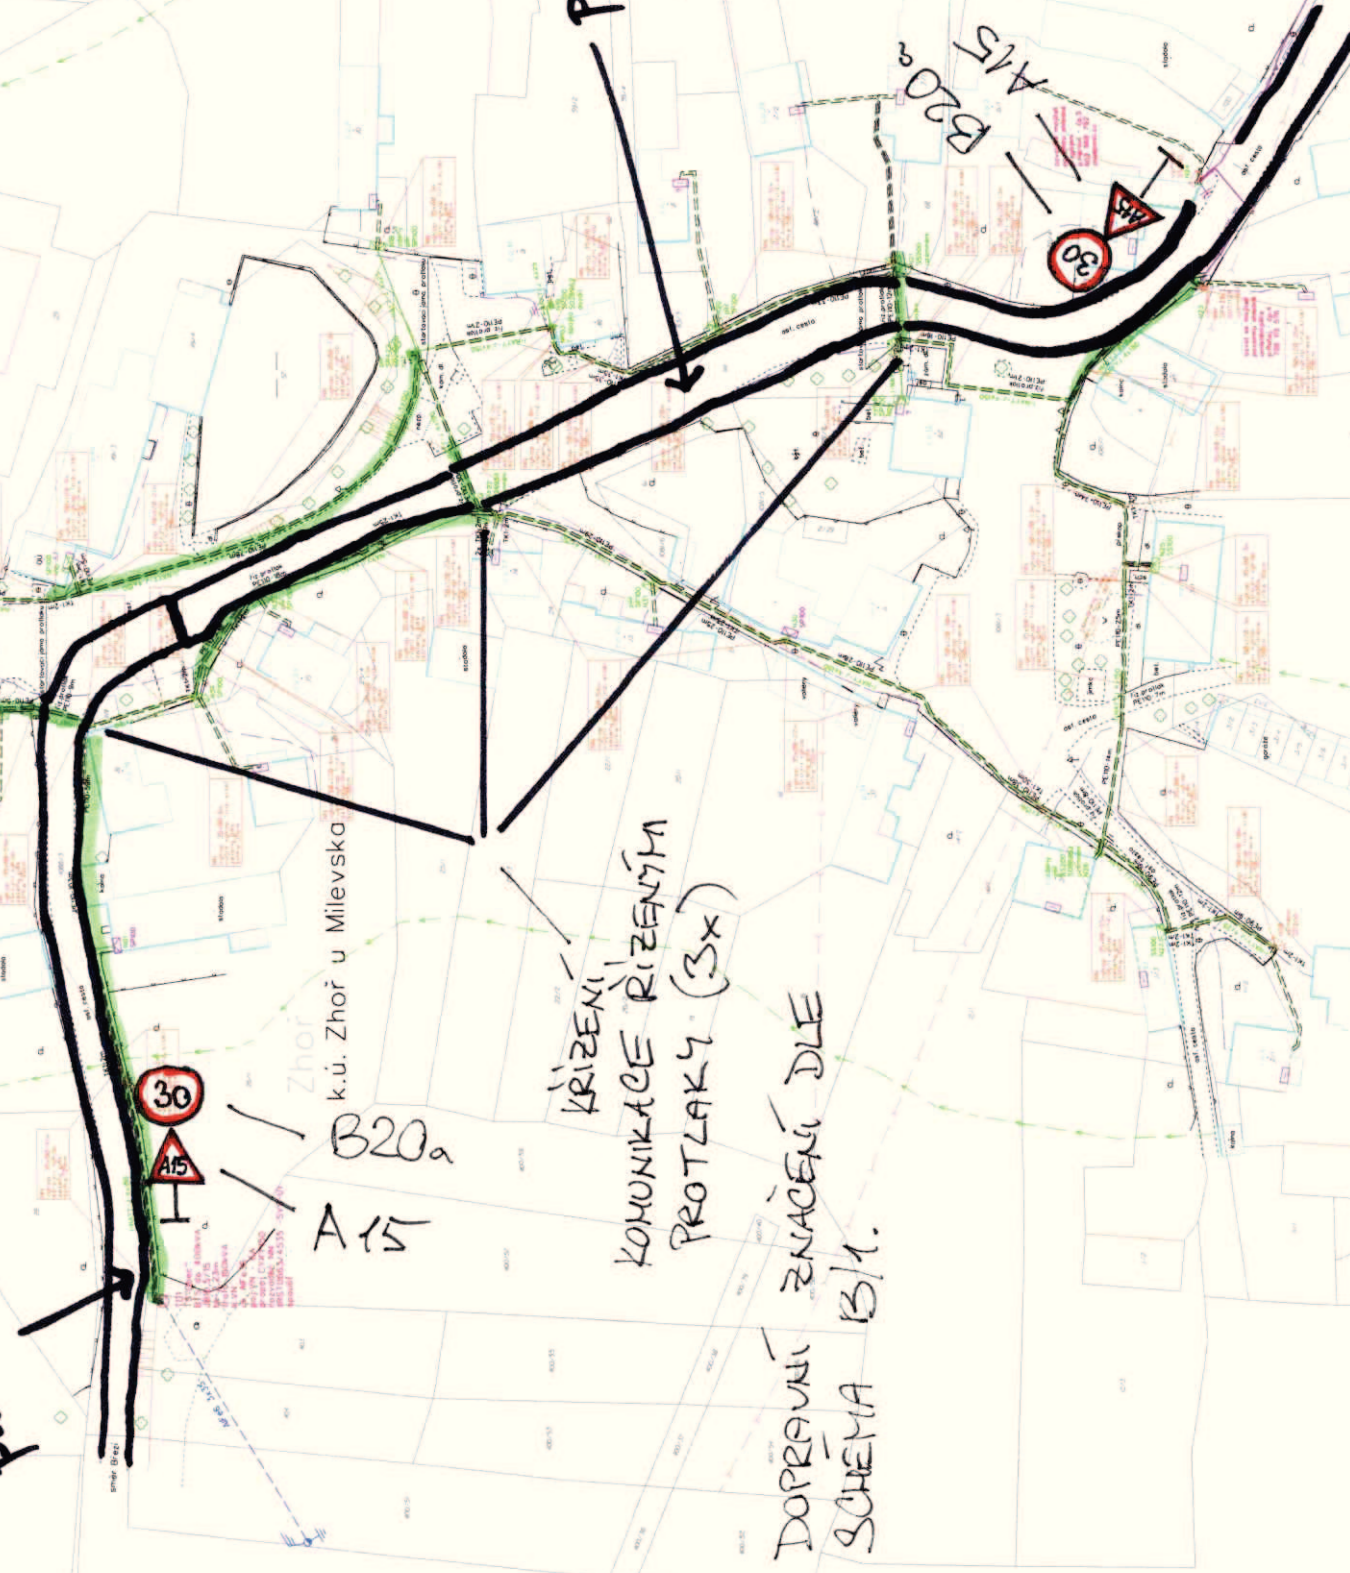

Zhoř
k.ú. Zhoř u Milevska
B20a
A15

KRÍŽENÍ
KOMUNIKACE ŘÍZENÍM
PROTĚKLY (3x)

DOPRAVNÍ ZNAČENÍ DLE
SCHEMA B/1.

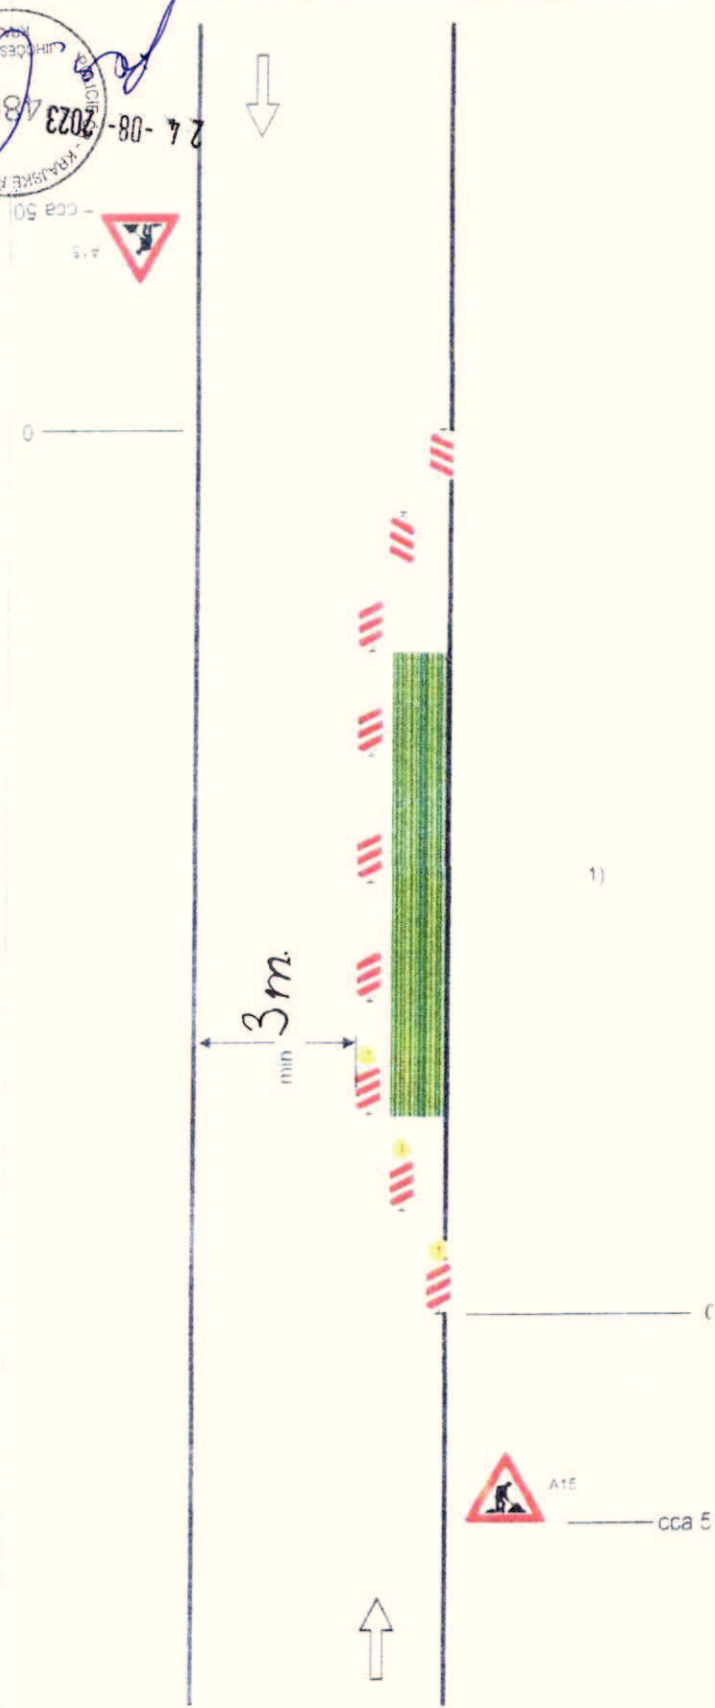


Schéma B/1 - upravené!

Standardní pracovní místo na pozemní komunikaci s malým dopravním zatížením.

příčná uzávěra jednostrannými směrovacími deskami
odstup podélně 1 - 2 m
příčně 0,6 - 1 m

podélná uzávěra oboustrannými směrovacími deskami
odstup max. 10 m

příčná uzávěra jednostrannými směrovacími deskami
odstup podélně 1 - 2 m
příčně 0,6 - 1 m
výstražná světla typu 1 na každé směrovací desce

1)
užití dopravních značek a dopravních zařízení v případě souběžných parkovacích pruhů, chodníků a/nebo stezek pro cyklisty podle schémat B/16 až B/20

vzdálenosti v metrech