


Zhoř, p. Pauli 400-44 příp. Kab.

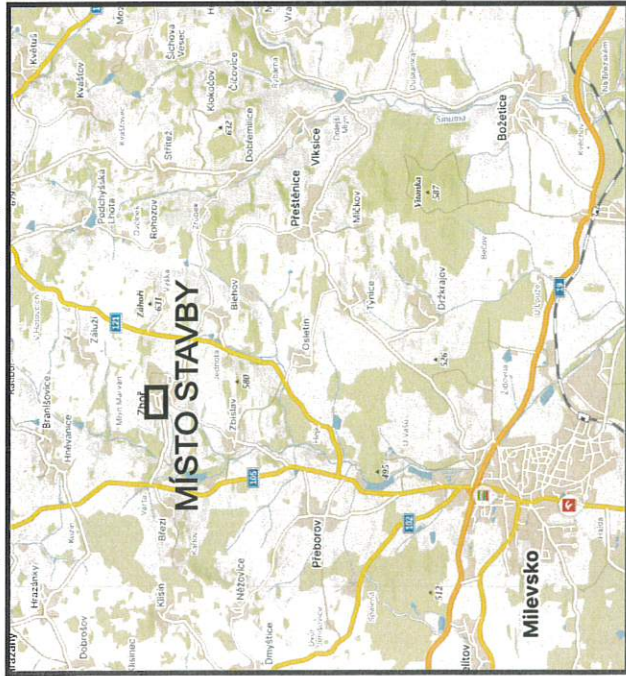

LEGENDA ZNAČEK

Pojistková skříň/pilíř





Trasa kabelového vedení NN



Trafo stanice



SITUACE DIO - SCHÉMA

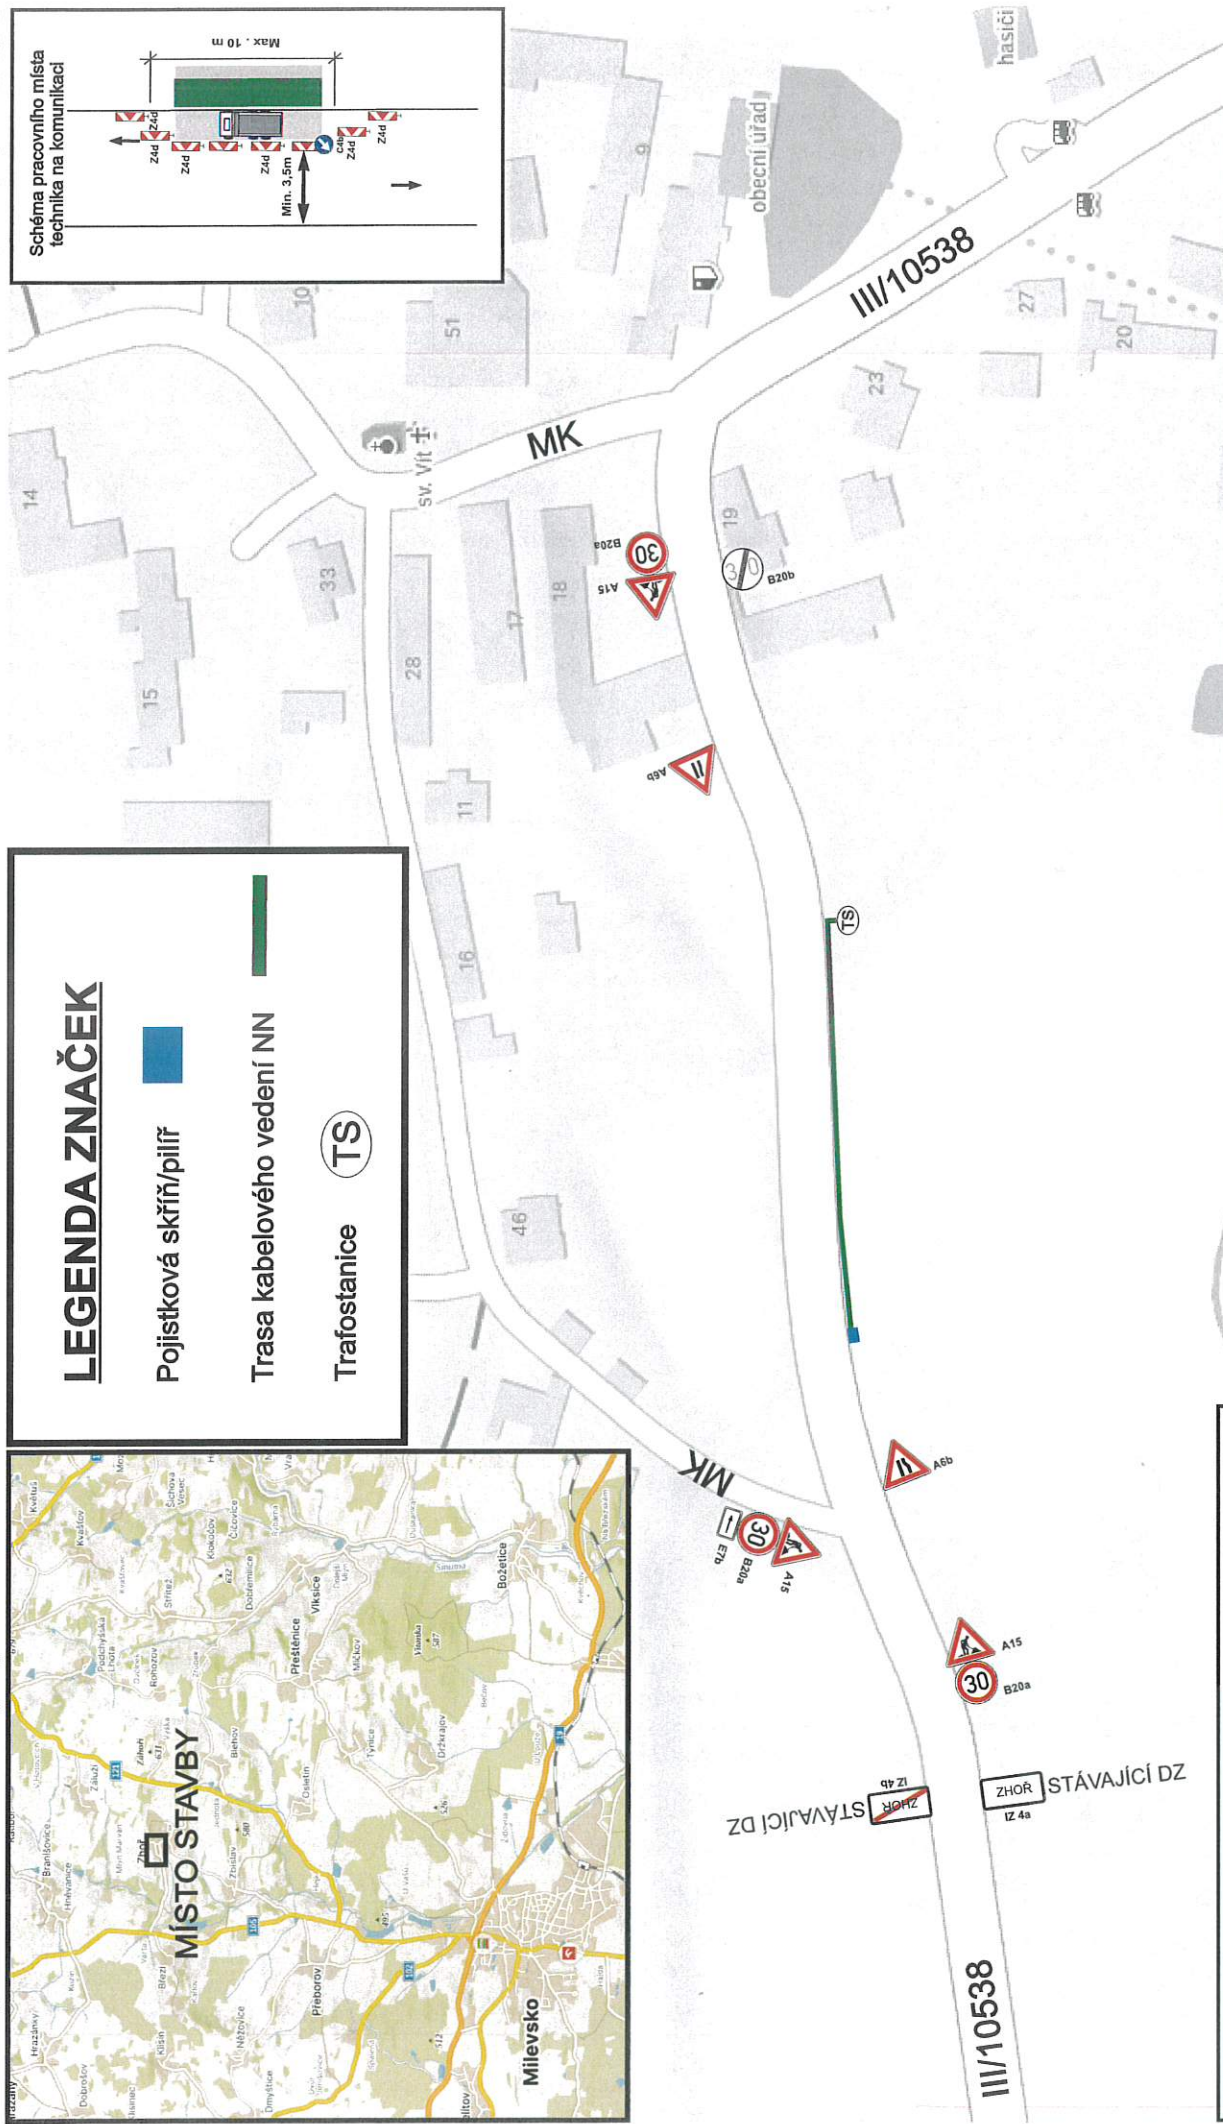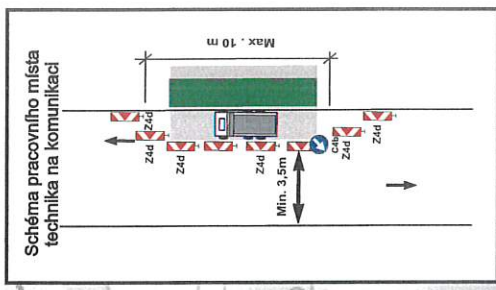

Akce: Zhoř, ú. Pauli 400-44 příp. kab
Vytvoření pracovního místa pro techniku na komunikaci.
Pracovní místo se bude posouvat dle prací zhotovitele.
Dopravní značení, které bude v rozporu s přechodnou úpravou provozu, bude zneplatněno.
Veškeré práce budou probíhat přes den.
Termín realizace:

Dopravní značení		Dopravní inženýrské opatření	
		www.janev.cz macak@janev.cz +420 720 054 704	
Akce: Zhoř, p. Pauli 400-44 příp. Kab.		Objednatel: Jan Nevlímal - JANEV Chýnovská 852 391 11 Pláně nad Lučnicí	
Příloha:		Vypracoval: Jakub Macák	
Datum:		04/2026	