


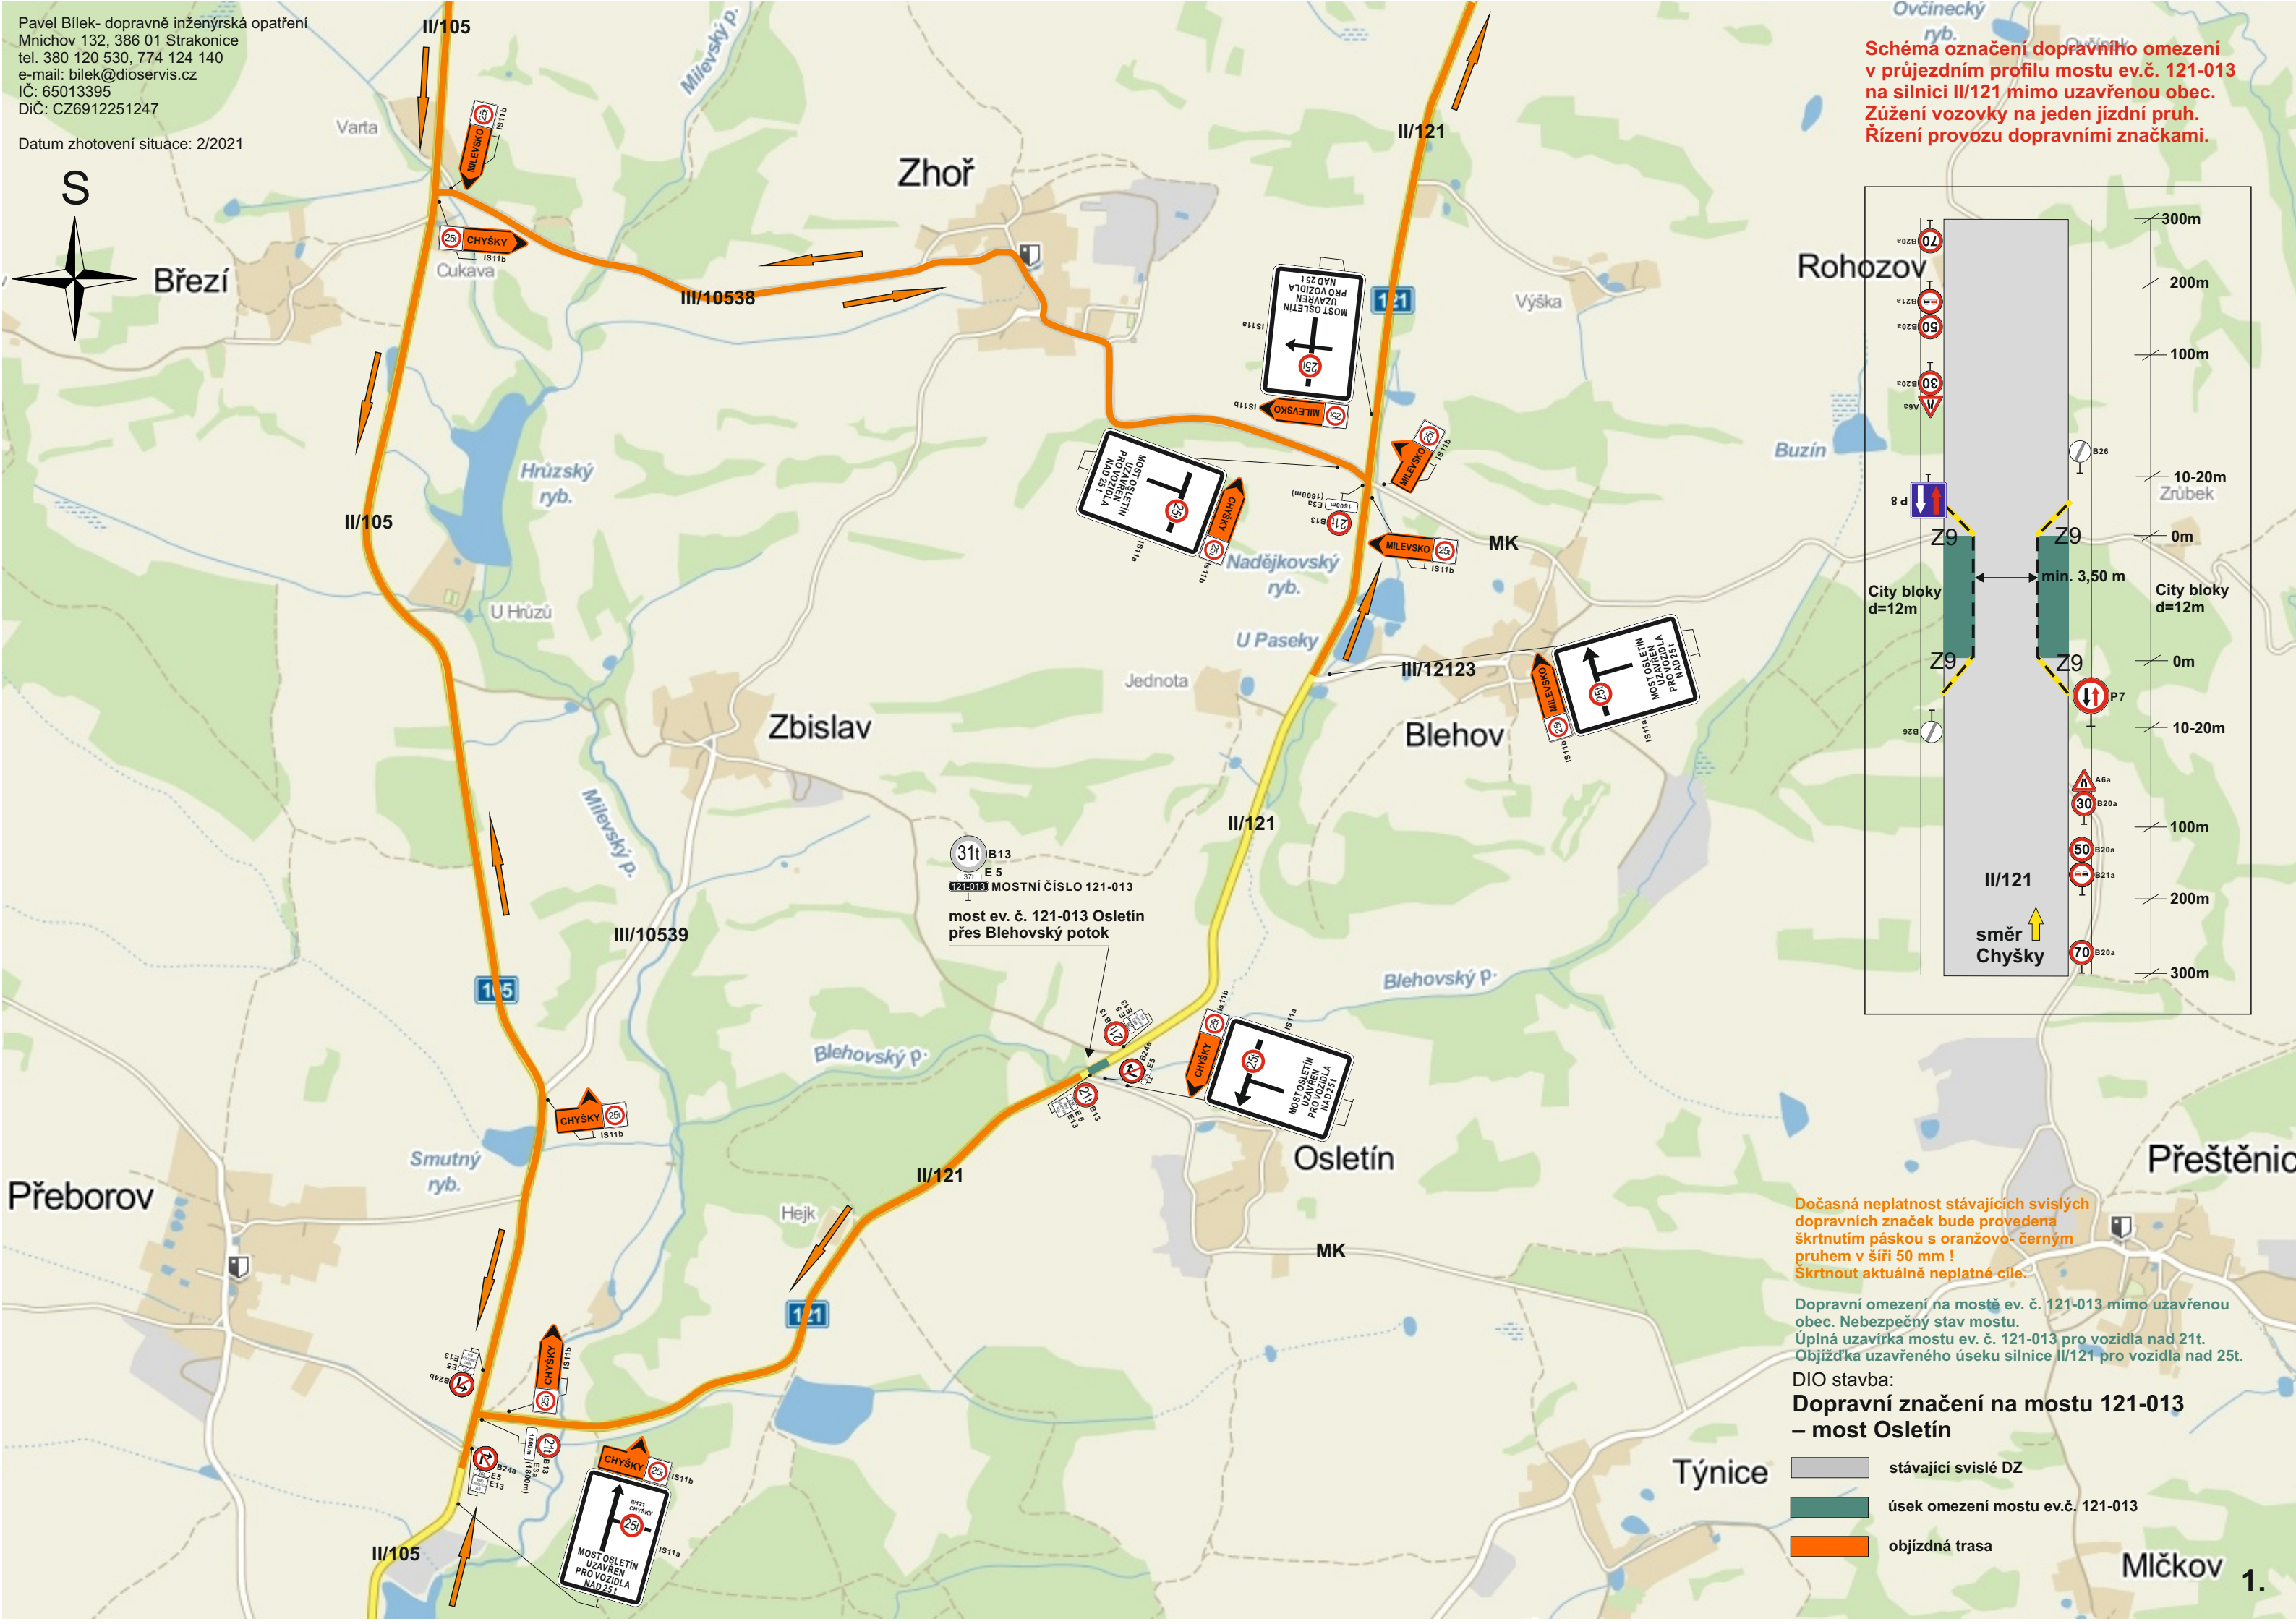


Schéma označení dopravního omezení
v průjezdním profilu mostu ev.č. 121-013
na silnici II/121 mimo uzavřenou obec.
Zúžení vozovky na jeden jízdní pruh.
Řízení provozu dopravními značkami.

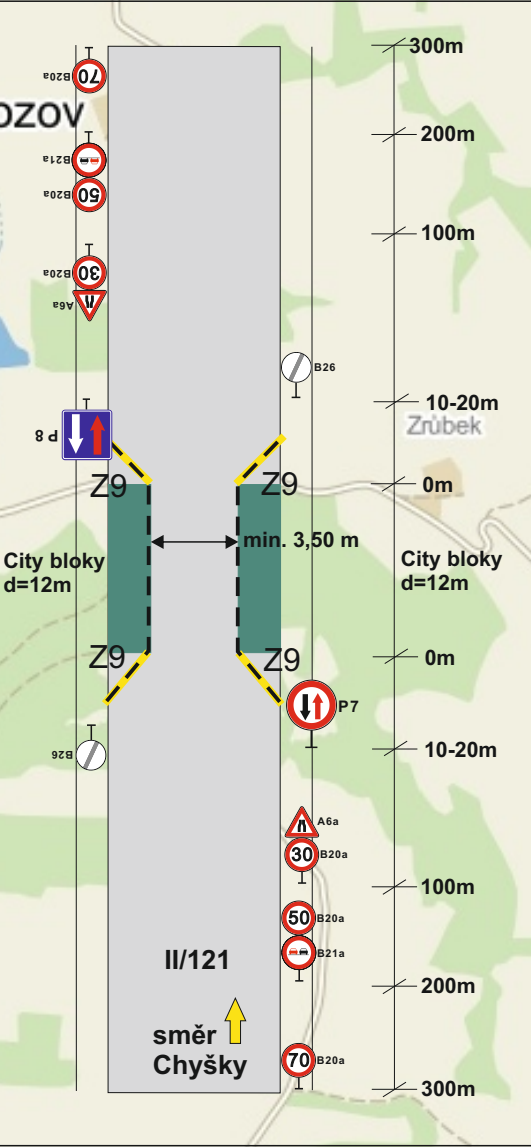

Dočasná neplatnost stávajících svislých
dopravních značek bude provedena
škrtnutím páskou s oranžovo- černým
pruhem v šíři 50 mm !
Škrtnout aktuálně neplatné cíle.

Dopravní omezení na mostě ev. č. 121-013 mimo uzavřenou
obec. Nebezpečný stav mostu.
Úplná uzavírka mostu ev. č. 121-013 pro vozidla nad 21t.
Objížďka uzavřeného úseku silnice II/121 pro vozidla nad 25t.

DIO stavba:
**Dopravní značení na mostu 121-013
– most Osletín**

- stávající svislé DZ
- úsek omezení mostu ev.č. 121-013
- objízdná trasa