


**SITUACE OBJÍZDNÉ TRASY**  
**M 1:15 000**

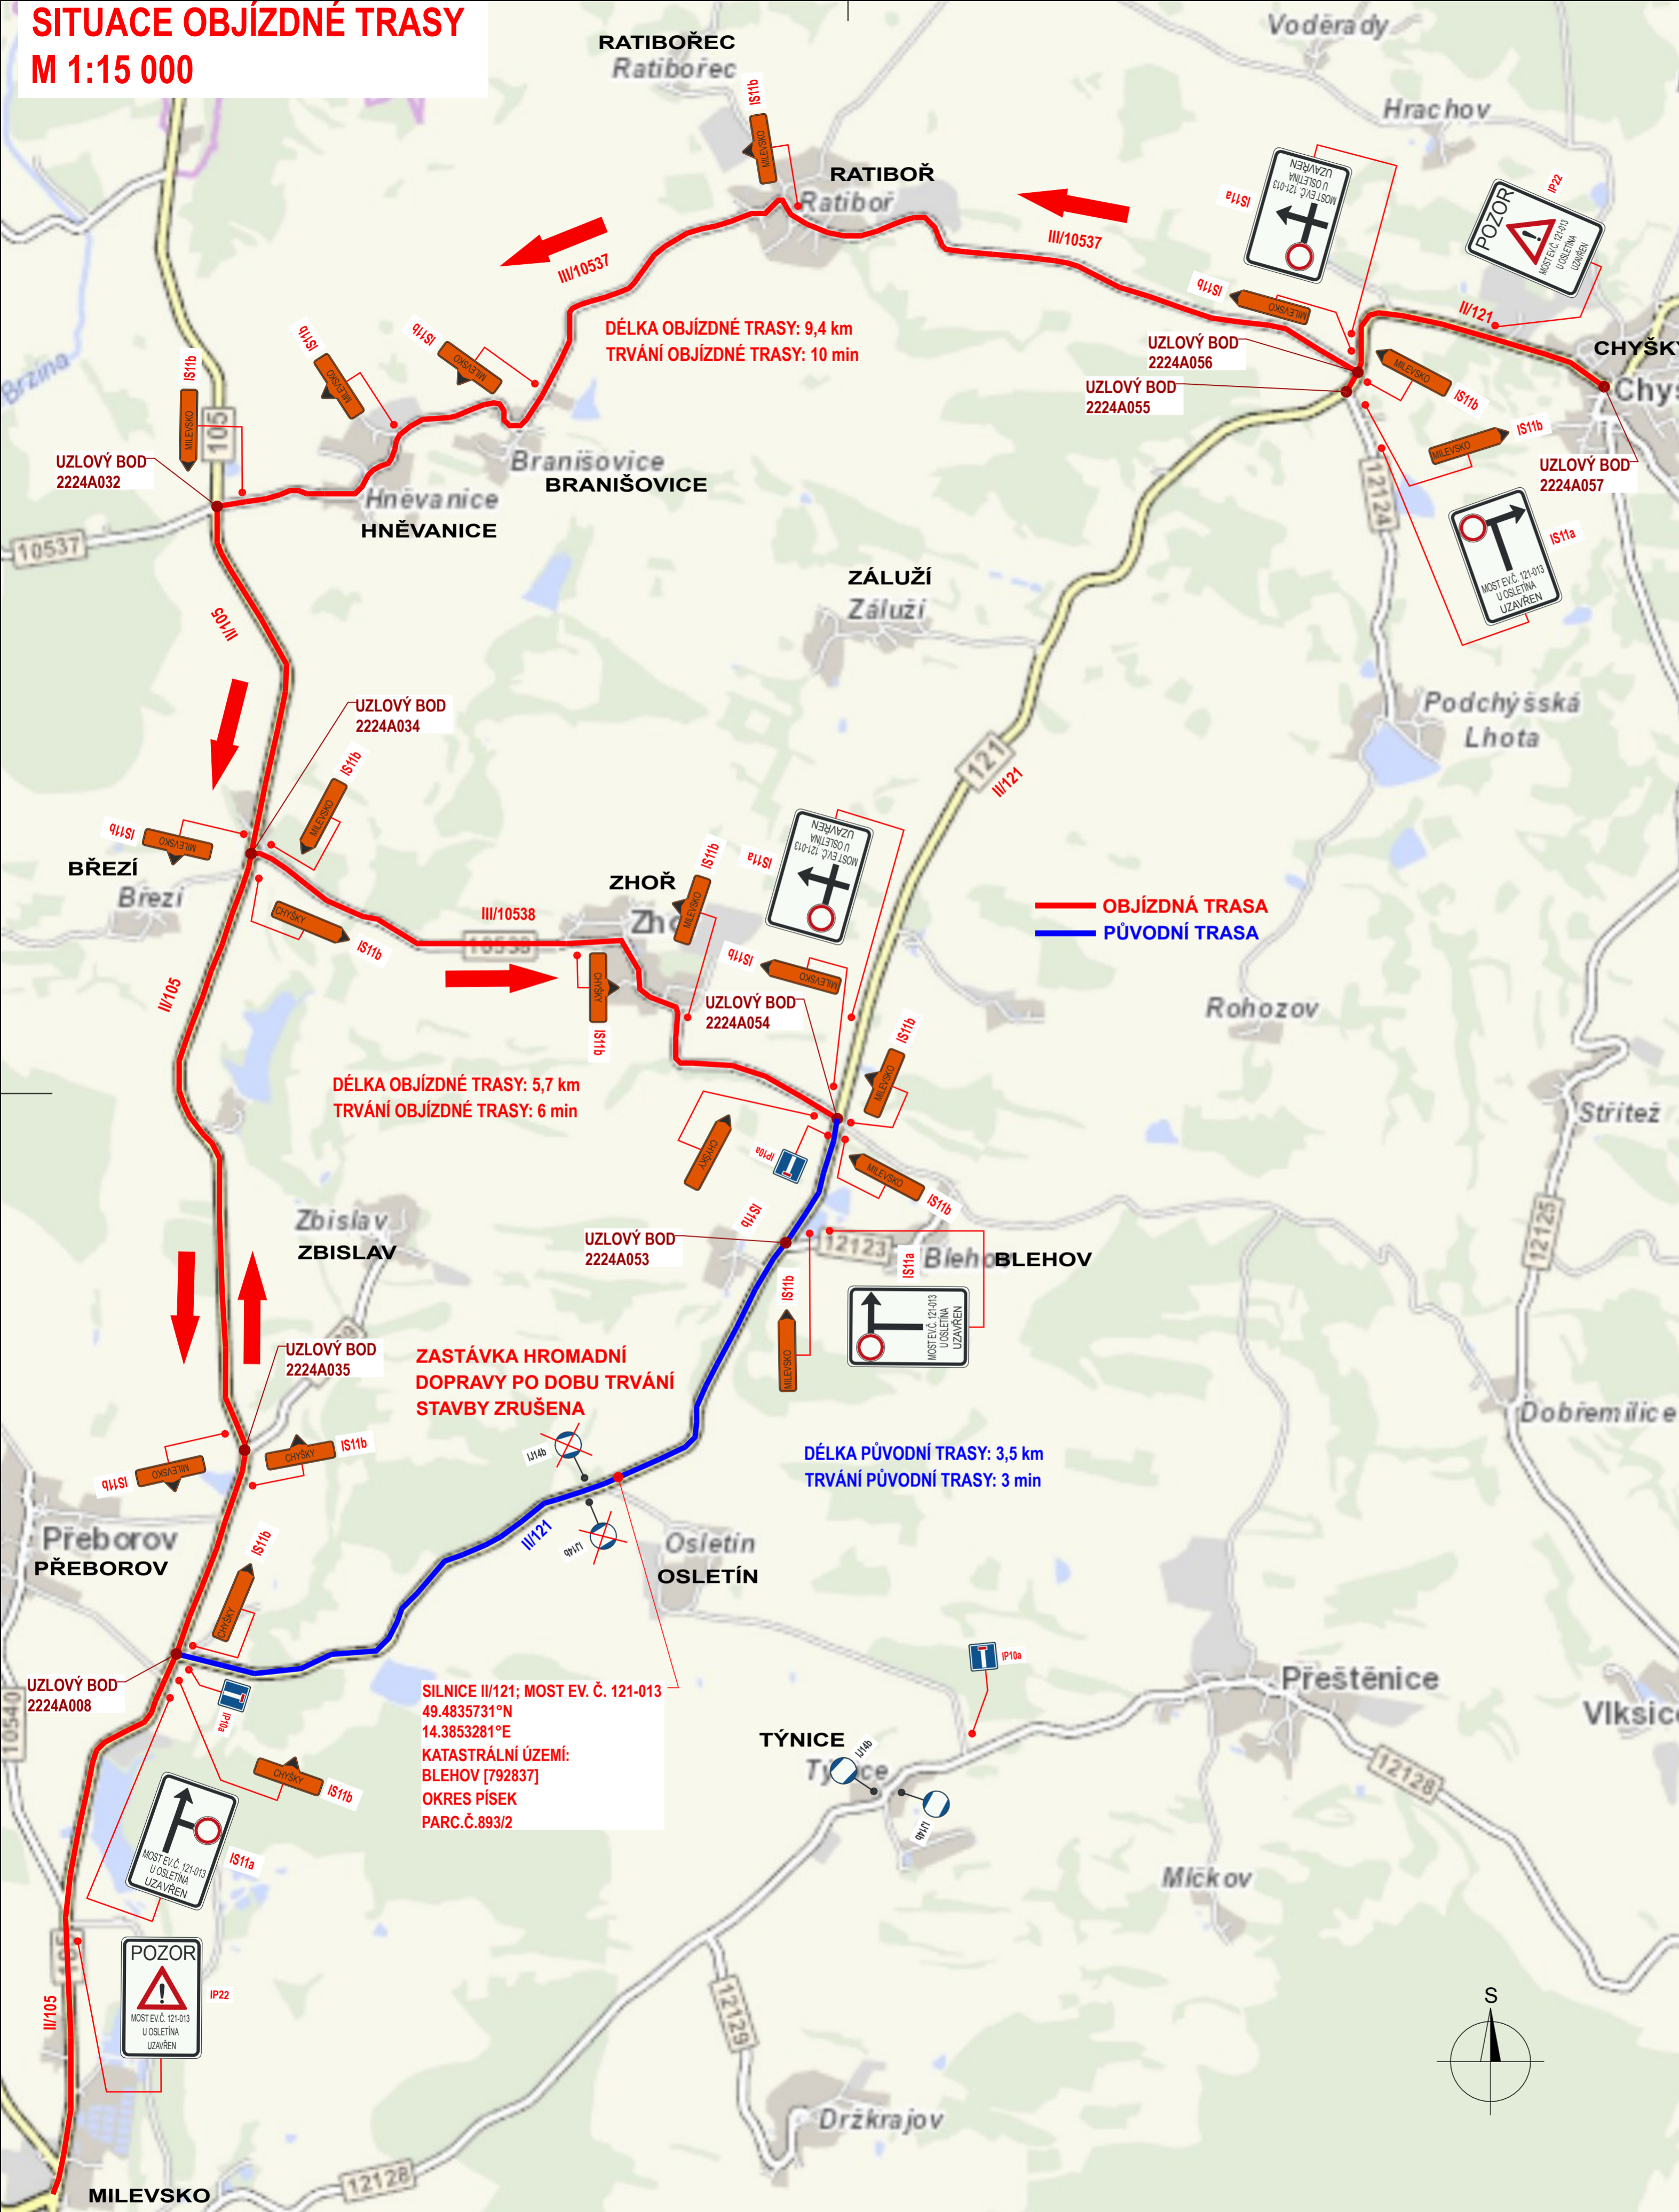

DÉLKA OBJÍZDNÉ TRASY: 9,4 km  
TRVÁNÍ OBJÍZDNÉ TRASY: 10 min

DÉLKA OBJÍZDNÉ TRASY: 5,7 km  
TRVÁNÍ OBJÍZDNÉ TRASY: 6 min

DÉLKA PŮVODNÍ TRASY: 3,5 km  
TRVÁNÍ PŮVODNÍ TRASY: 3 min

ZASTÁVKA HROMADNÍ  
DOPRAVY PO DOBU TRVÁNÍ  
STAVBY ZRUŠENA


SILNICE III/121; MOST EV. Č. 121-013  
49.4835731°N  
14.3853281°E  
KATASTRÁLNÍ ÚZEMÍ:  
BLEHOV [792837]  
OKRES PÍSEK  
PARC.Č.893/2

**D DSP+ZDS/PDPS**

OBJEDNATEL	 Správa a údržba silnic Jihočeského kraje příspěvková organizace Nemanická 2133/10, 370 10 České Budějovice
------------	--

GENERÁLNÍ PROJEKTANT	 <b>Linio Plan, s.r.o.</b> Sochorova 23, 616 00 Brno
----------------------	--

HLAVNÍ INŽENÝR PROJEKTU	ING. MARTIN VACEK	<i>Vacek</i>	ČÍSLO ZAKÁZKY	L-21-014-000
			ATELIER	M

ZODPOVĚDNÝ PROJEKTANT	ING. TOMÁŠ JAKL	<i>Jakl</i>	PROJEKTANT SO	 Linio Plan, s.r.o. Sochorova 23, 616 00 Brno
VYPRACOVAL	ING. MILAN JANIČEK	<i>Janiček</i>		
KONTROLOVAL	ING. MARTIN VACEK	<i>Vacek</i>		
KRAJ	OKRES	MÚ/OÚ		
JIHOČESKÝ	PISEK	ZHOŘ		

AKCE	<b>Most ev. č. 121-013 u Osletína</b>	DATUM	10/2021
		FORMÁT	6xA4
		MĚŘÍTKO	1:15 000
ČÁST	D - DOKUMENTACE OBJEKTŮ	STUPEŇ	DSP+ZDS/PDPS
		ČÍSLO ZAKÁZKY	L-21-014-000
PŘÍLOHA	(SO 181 - DOPRAVNÍ OPATŘENÍ)	ČÍS. SOUPRAVY	ČÍS. PŘÍLOHY
	<b>SITUACE OBJÍZDNÉ TRASY - TRANZIT</b>		<b>3</b>